


ELABORATO PLANIMETRICO	
Compilato da: Casagrande Marzia	
Iscritto all'albo: Architetti	
Prov. Lucca	N. 00897

Agenzia del Territorio
CATASTO FABBRICATI
Ufficio Provinciale di
Lucca

Comune di Viareggio	Protocollo n. LU0075010 del 12/04/2011
Sezione: Foglio: 11 Particella: 2056	Tipo Mappale n. 64028 del 01/04/2011
Dimostrazione grafica dei subalterni	
Scala 1 : 100	

Catasto dei Fabbricati - Situazione al 29/09/2015 - Comune di VIAREGGIO (L833) - < Foglio: 11 - Particella: 2056 - Elaborato planimetrico >

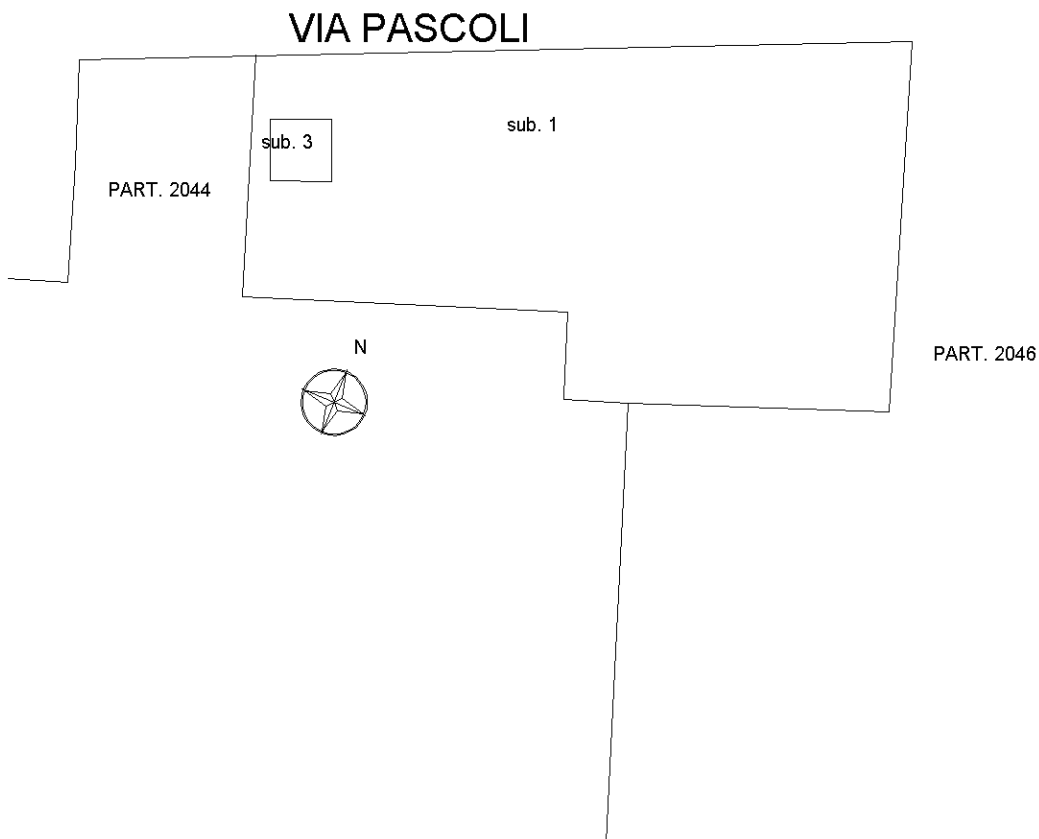

Ultima planimetria in atti