



Identificativi Catastali:
 Sezione: Foglio: 37
 Particella: 1119
 Subalterno: 2

Compilata da:
 Angeli Andrea
 Iscritto all'albo:
 Geometri
 Prov. Pistoia
 N. 1136


Dichiarazione protocollo n. LU0125288 del 09/07/2010
 Planimetria di u.i.u. in Comune di Barga
 Via Roma
 civ. 10/A

**Agenzia del Territorio
 CATASTO FABBRICATI**
 Ufficio provinciale di
 LUCCA

Scala 1: 500

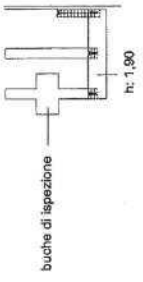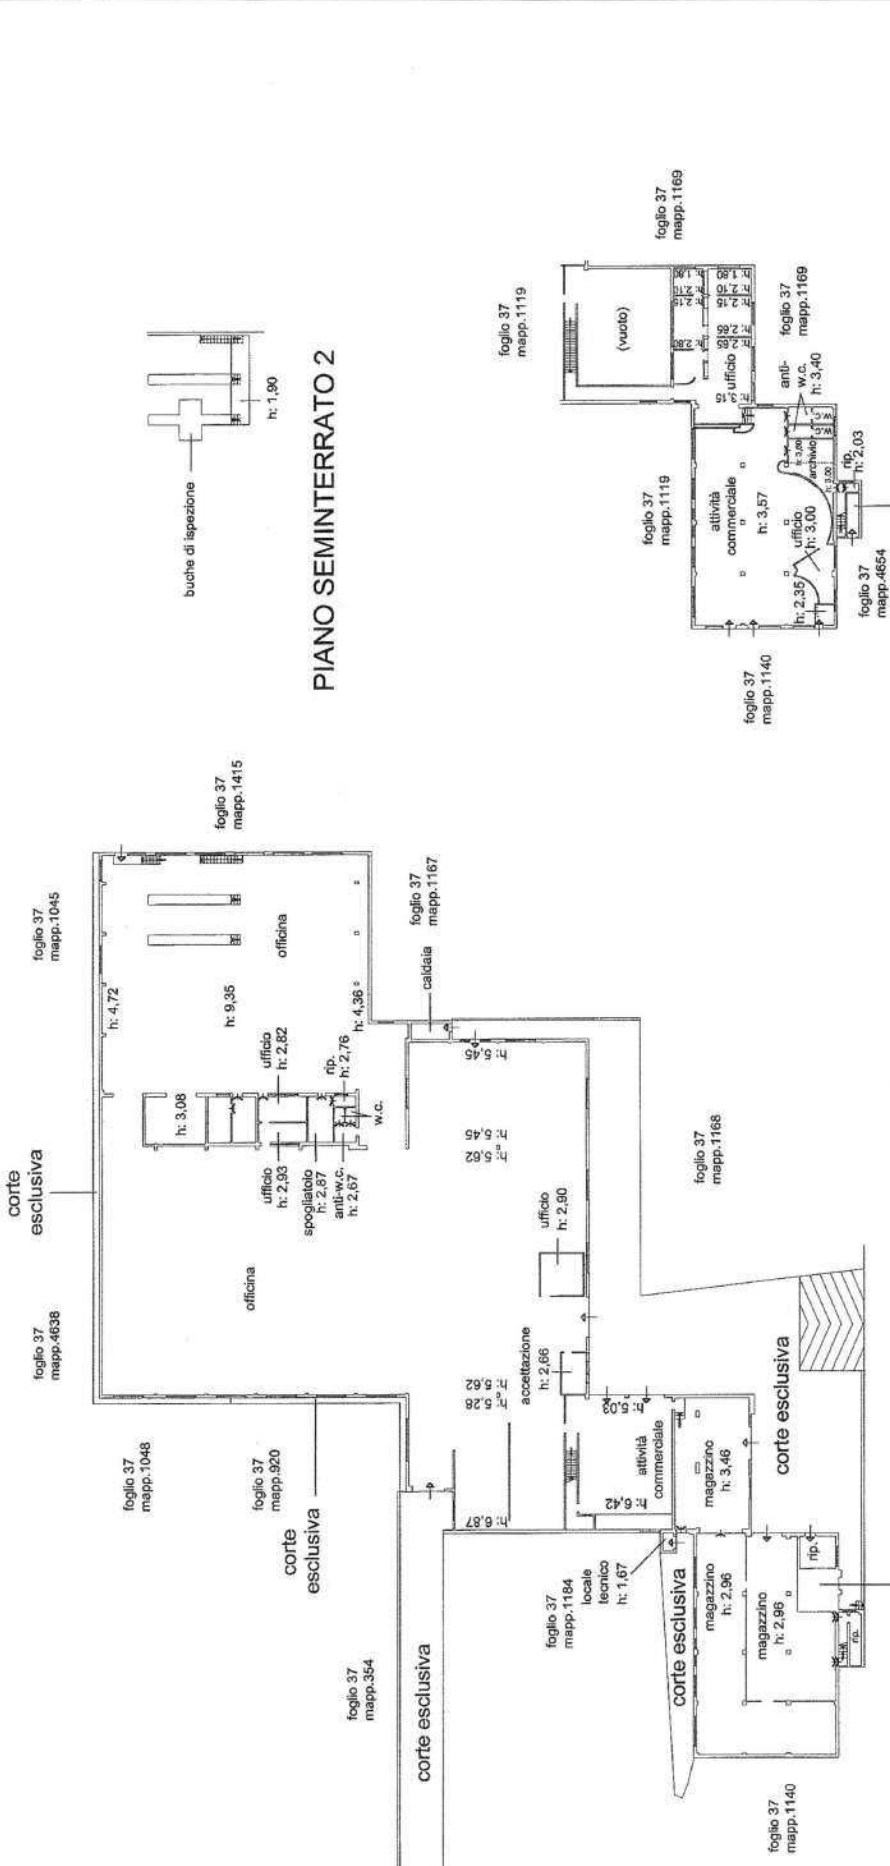

PIANO SEMINTERRATO 2

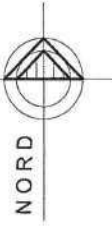

PIANO TERRA

1120/12
 a comune

PIANO SEMINTERRATO 1

**Agenzia del Territorio
CATASTO FABBRICATI
Ufficio Provinciale di
Lucca**

Dichiarazione protocollo n. LU0060563 del 01/04/2010

Allegato n°7

Planimetria di u.i.u. in Comune di Barga

Traversa Ii Di Via Roma

civ. SNC

Identificativi Catastali:

Sezione:

Foglio: 37

Particella: 1140

Subalterno:

Compilata da:

Angeli Andrea

Iscritto all'albo:


Geometri

Prov. Pistoia


N. 1136

Scheda n. 1

Scala 1:200

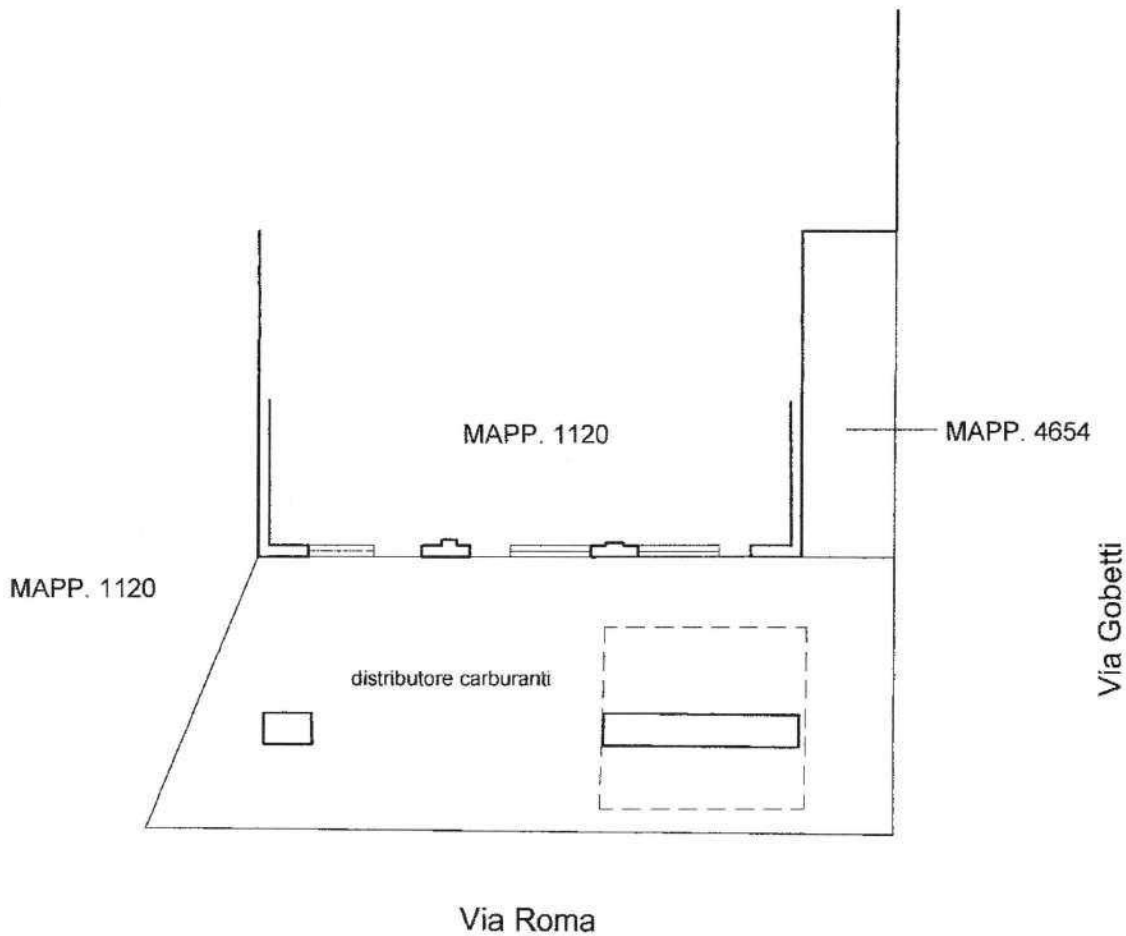

PIANO TERRA

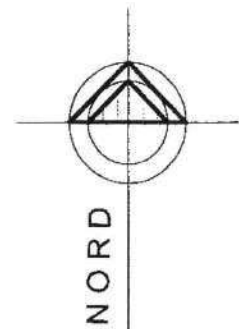

Ultima planimetria in atti